


1

- DACHÓWKA CERAMICZNA
- LATY
- PAPA
- DESKOWANIE
- KROKIEW 18 cm /WELNA MIENRALNA 0,035 w/(mk) – 12 cm
- PAROIZOLACJA
- PLYTA GIPSOWO-KARTONOWA 12 mm
- POWŁOKA MALARSKA

2

- DACHÓWKA CERAMICZNA
- LATY
- PAPA
- DESKOWANIE
- KROKIEW 18 cm
- PODBITKA

1 - OBRÓBKA BLACHARSKA Z RYNNĄ

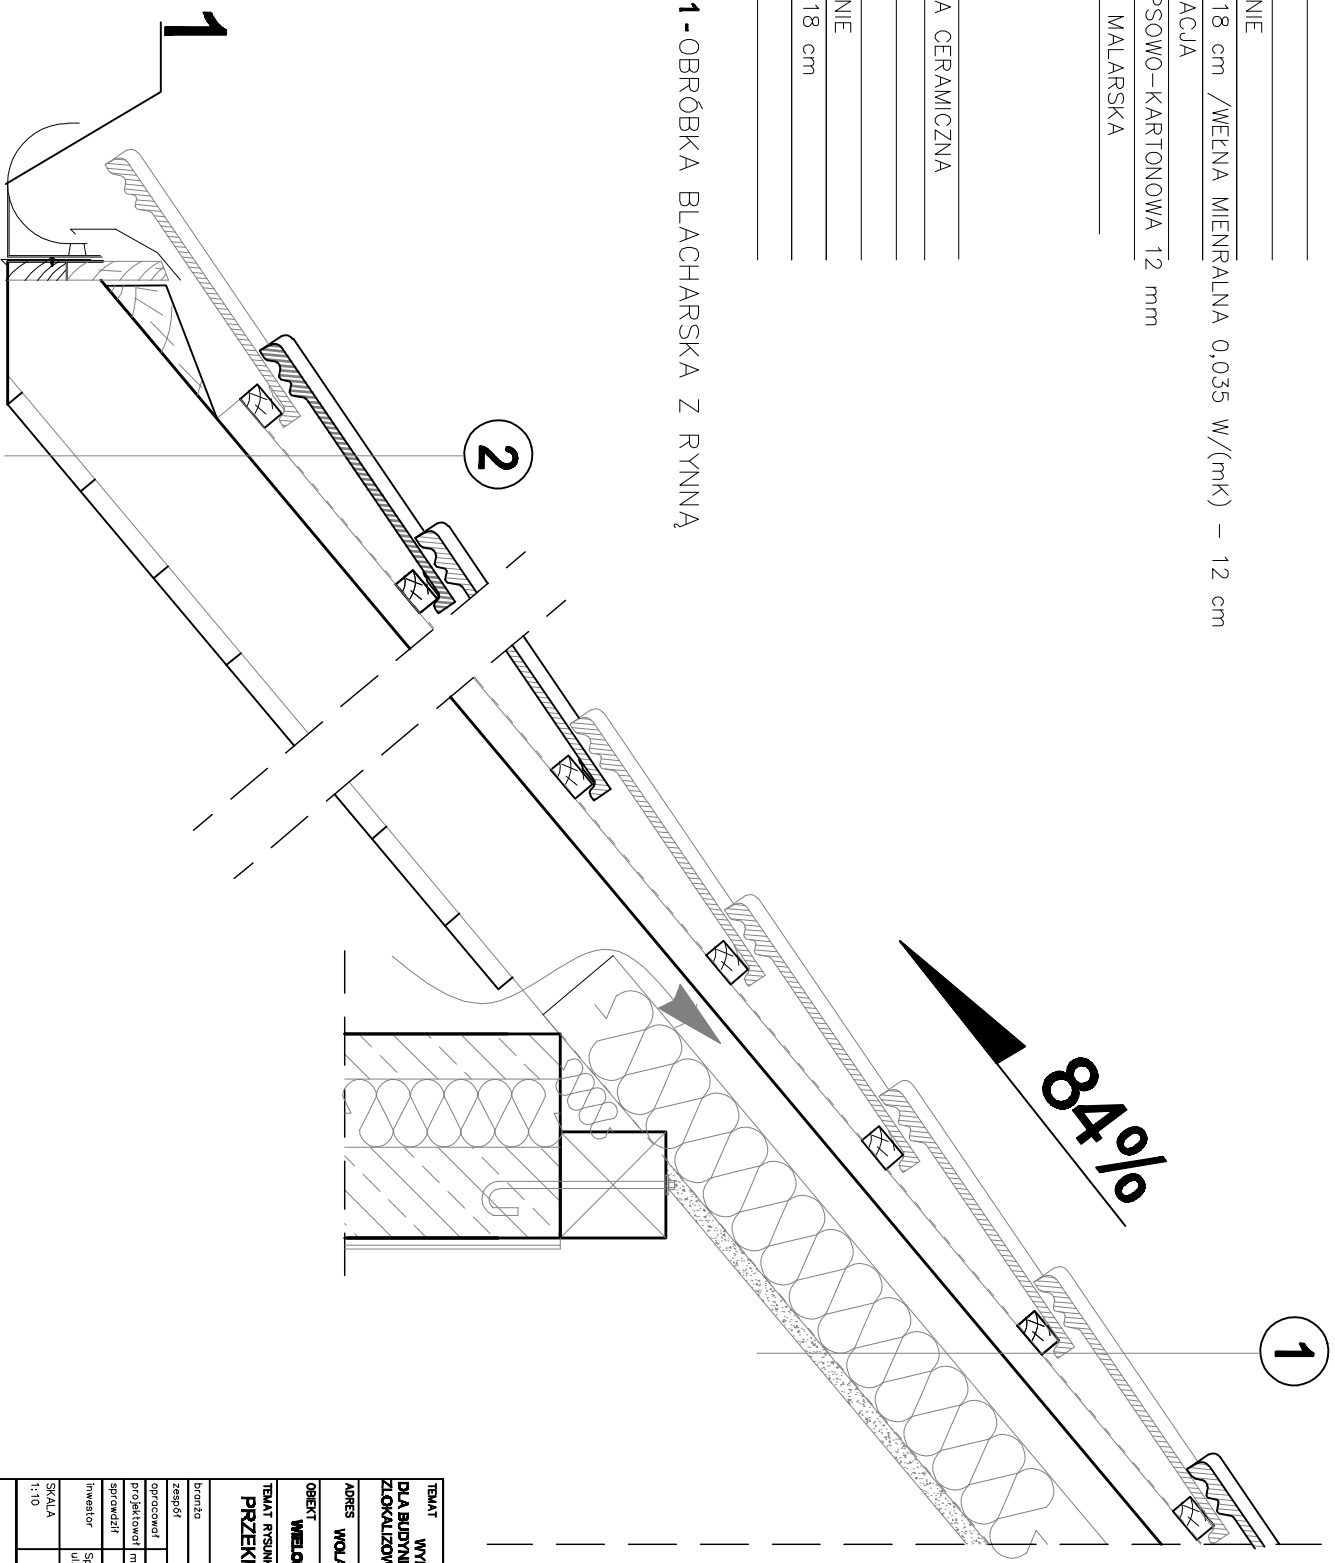

84%

<b>TEMAT</b>		WYMIANA POKRYCIA DACHOWEGO DLA BUDYNKU MIESZKALNEGO WIELOKOŚCIOWEGO ZLOKALIZOWANEGO PRZY UL. ŚCIEŻEJNEJ 30,32,34 W WOLI	
<b>ADRES</b>		WOLA 49 - 228, ul. ŚCIEŻEJNA 30,32,34	
<b>OBIEKT</b>			
<b>WIELKOŚCIOWY BUDYNEK MIESZKALNY</b>			
<b>TEMAT RYSUNKU</b>			
<b>PRZEKROJ PRZEZ KONSTRUKCJE DACHU</b>			
Wzrost	ARCHITEKTURA – TECHNOLOGIA	foto	PB
Zespół	Imię i nazwisko	nr upr.	
opracował	mgr inż. BEATA ŁADAK		
opracowali	mgr inż. MAGDALENA KRAUUSE WYM/8/2010		
oprowadził	dr inż. PAMEŁ KRAUUSE EK/WZ/PK/05		
inwestor	Spółdzielnia Mieszkaniowa "WOLA" ul. Lipowa 7, 43 – 225 Wola		
SKALA	DATA	NR RYSUNKU	
1:10	LISTOPAD 2015	D 4	

STERGA Sp. z o.o.  
43-100 MIKOŁÓW, ul. Orzech 25