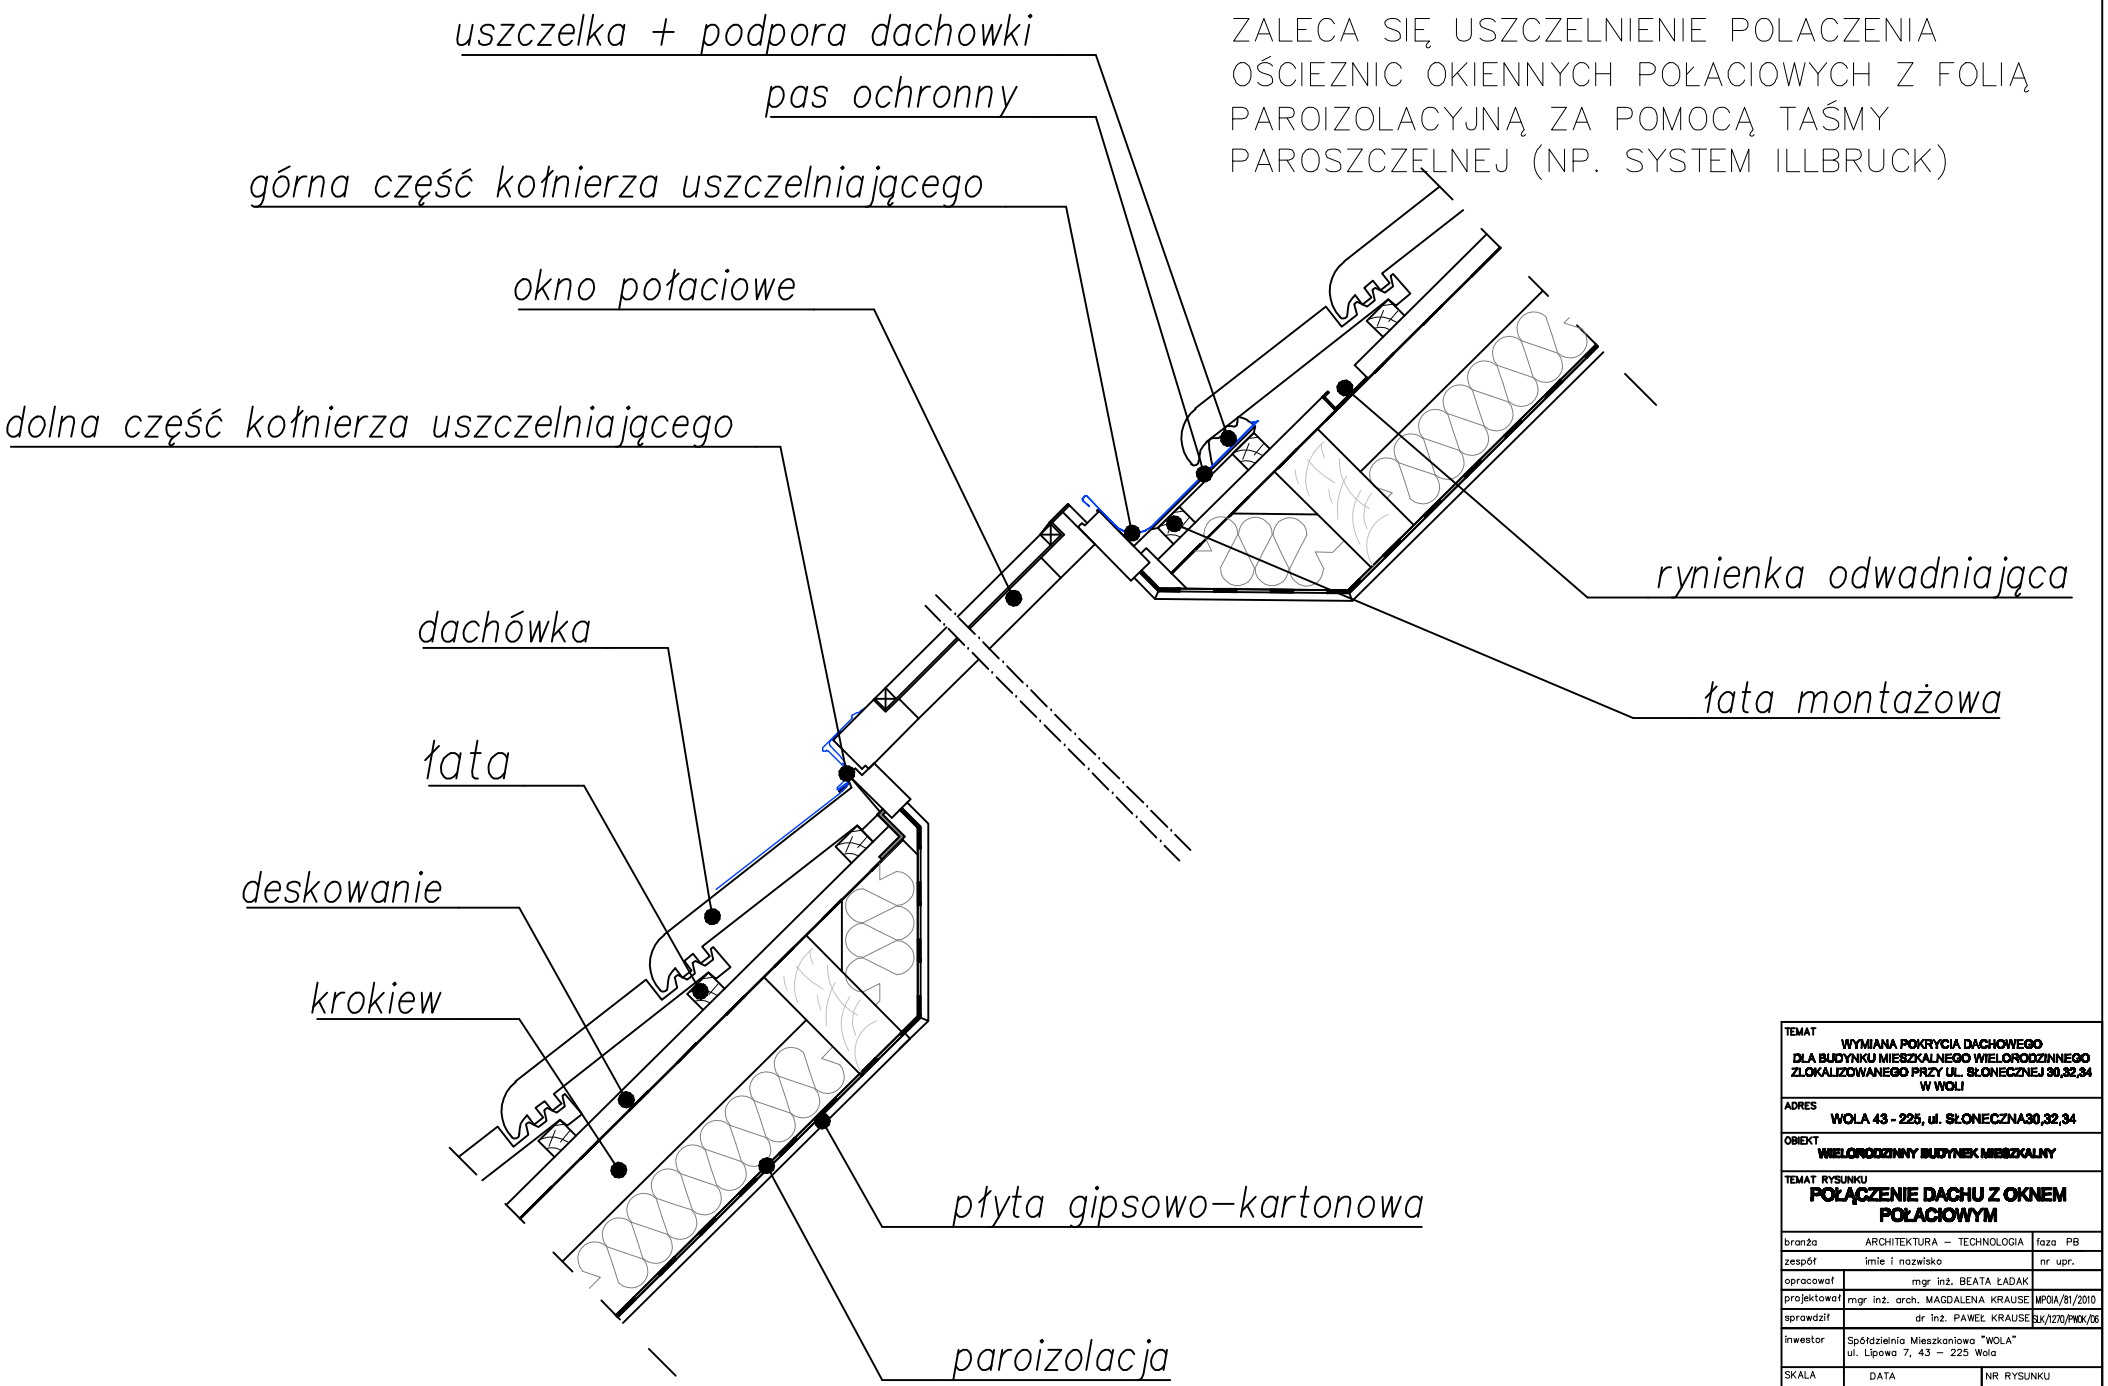

TEMAT	WYMIANA POKRYCIA DACHOWEGO DLA BUDYNKU MIESZKALNEGO WIELORODZINNEGO ZLOKALIZOWANEGO PRZY UL. SŁONECZNEJ 30,32,34 W WOLI	
ADRES	WOLA 43 - 225, ul. SŁONECZNA30,32,34	
OBIEKT	WIELORODZINNY BUDYNEK MIESZKALNY	
TEMAT RYSUNKU	POŁĄCZENIE DACHU Z OKNEM POŁACIOWYM	
branża	ARCHITEKTURA – TECHNOLOGIA	faza PB
zespół	imie i nazwisko	nr upr.
opracował	mgr inż. BEATA ŁADAK	
projektował	mgr inż. arch. MAGDALENA KRAUSE	MPOIA/81/2010
sprawdził	dr inż. PAWEŁ KRAUSE	SLK/1270/PWOK/06
inwestor	Spółdzielnia Mieszkaniowa "WOLA" ul. Lipowa 7, 43 – 225 Wola	
SKALA 1:10	DATA LISTOPAD 2015	NR RYSUNKU D 6
STEKRA Sp. z o.o. 43-190 MIKOŁÓW, ul. Okrzei 25		