


Powiat: pszczyński  
 Jednostka ewidencyjna: 241003\_2, Miedzna  
 Obręb: 0006, Wola  
 Arkusz: 4  
 Działka: 1380/31

MAPA ZASADNICZA

SKALA 1:500

Sekcje mapy: 6.124.30.15.1.3; 6.124.30.15.1.1

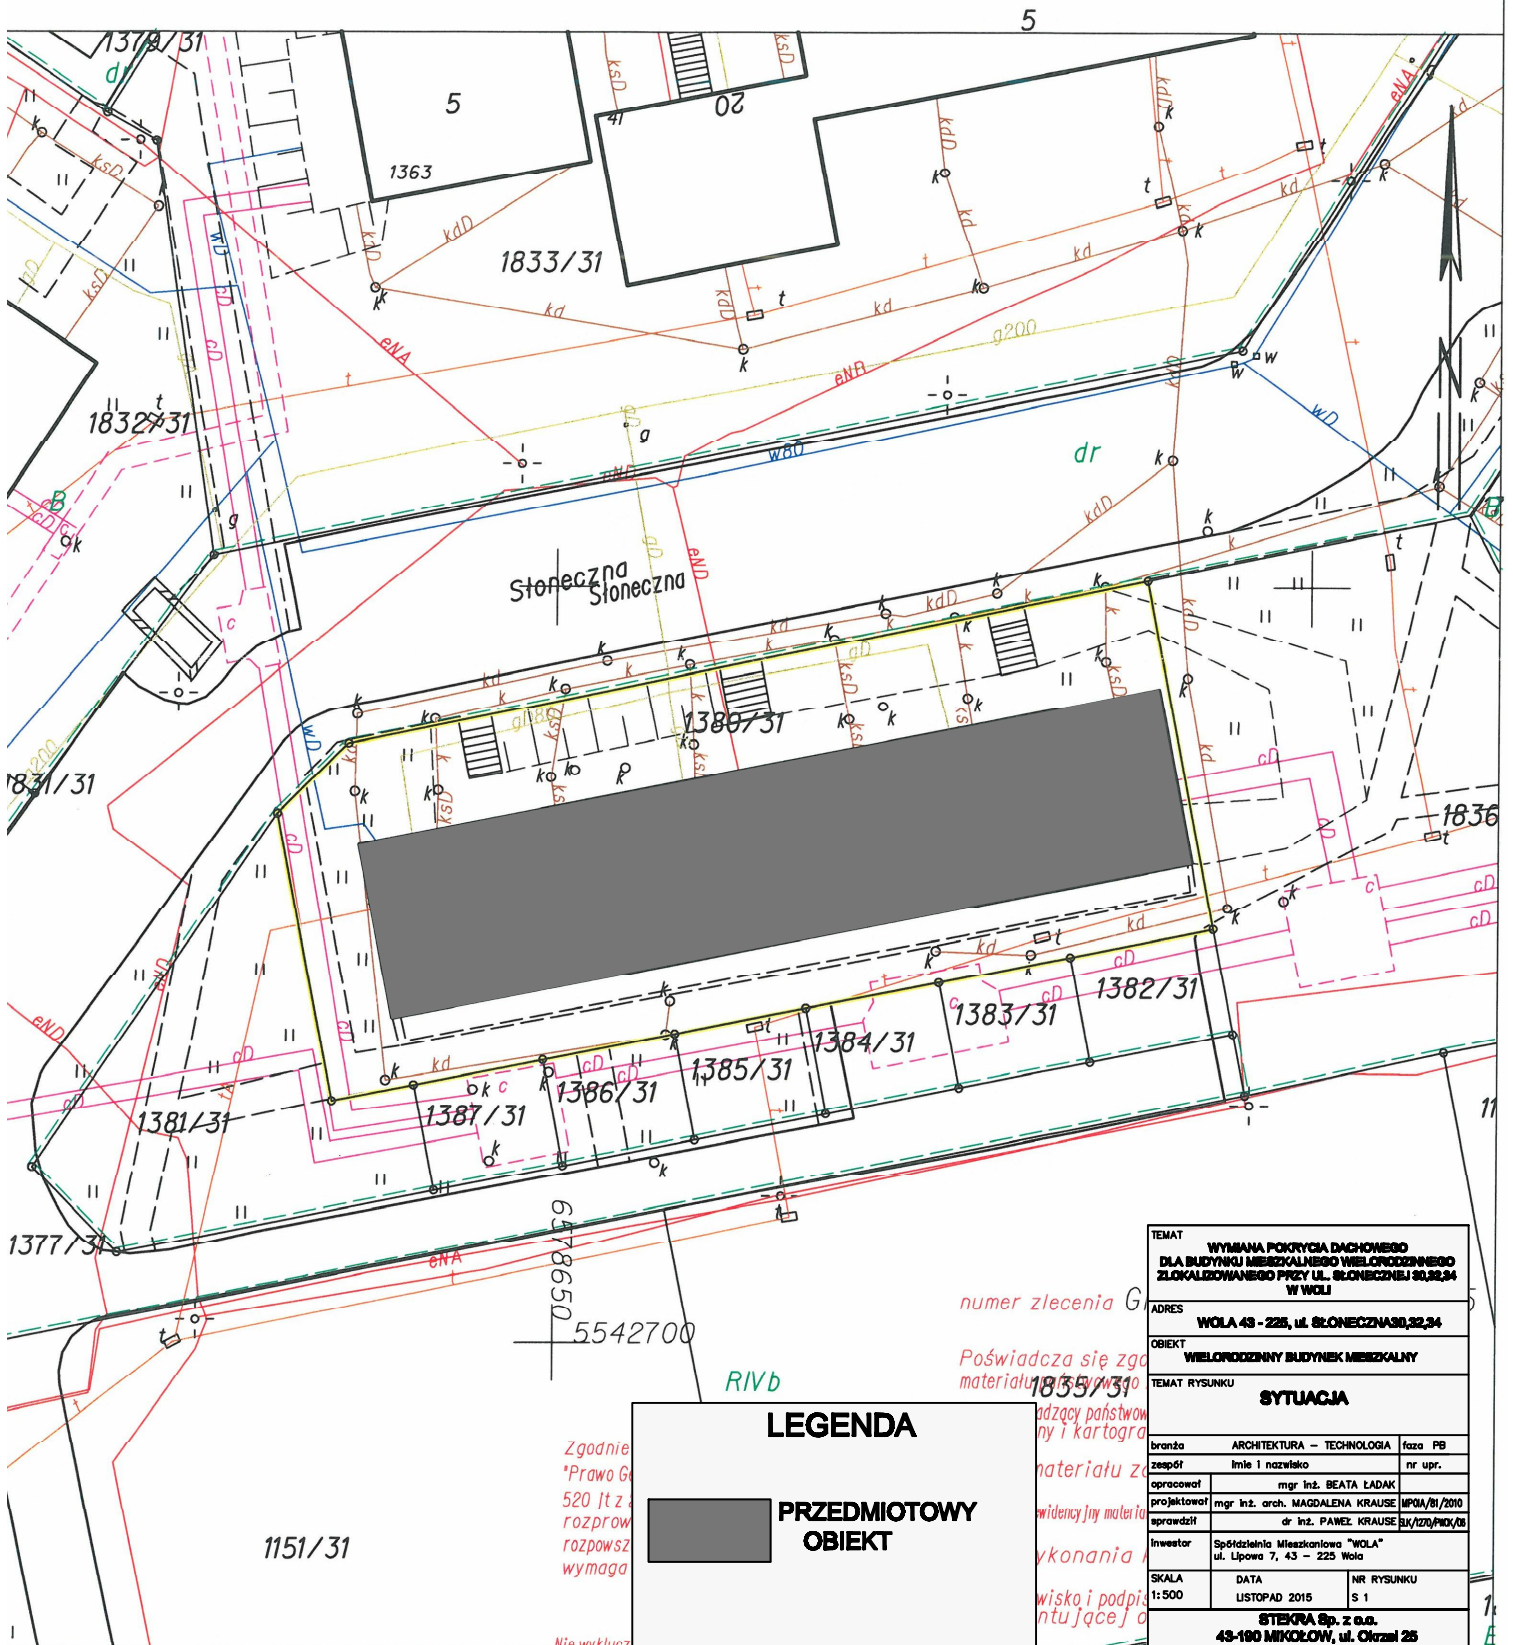

**LEGENDA**

 **PRZEDMIOTOWY OBIEKT**

Zgodnie z art. 179 § 1 pkt 1 Prawo Geodezyjne i Kartograficzne § 520 lit z rozporządzenia z dnia 15.01.2012 r. w sprawie sposobu oznaczania granic nieruchomości w ewidencji gruntów i budynków

Nie wyklucza to możliwości wystąpienia na niniejszej mapie urządzeń podziemnych, które nie były zgłoszone do inwentaryzacji, a ich położenie jest określone na podstawie danych z ewidencji gruntów i budynków

numer zlecenia G 1855/31  
 Poświadczą się zgodnym materiałem w postaci planów i kartograficznych

TEMAT	WYMIANA POKRYCIA DACHOWEGO DLA BUDYNKU MIESZKALNEGO WIELOPROSTOROWEGO ZLOKALIZOWANEGO PRZY UL. SŁONECZNEJ 43, 225, 24 W WOLI	
ADRES	WOLA 43 - 225, UL. SŁONECZNA 30, 32, 34	
OBIEKT	WIELOPROSTOROWY BUDYNEK MIESZKALNY	
TEMAT RYSUNKU	SYTUACJA	
branża	ARCHITECTURA - TECHNOLOGIA	faza PB
zespół	Imię i nazwisko	nr upr.
opracował	mgr inż. BEATA ŁADAK	
projektował	mgr inż. arch. MAGDALENA KRAUSE	UP04/01/2010
sprowadził	dr inż. PAWEŁ KRAUSE	SK/120/P100/03
inwestor	Spółdzielnia Mieszaniowa "WOLA" ul. Lipowa 7, 43 - 225 Wola	
SKALA	DATA	NR RYSUNKU
1:500	LISTOPAD 2015	S.1
<b>STEKRA Sp. z o.o.</b> <b>43-100 MIKOŁÓW, ul. Ciochali 25</b>		