

SPÓŁDZIELNIA MIEZKANIOWA
"WOLA"

Wpł. 11.12.2019


Nr 4620/1/19

Ilość zai. Nr ark. 4




TEMAT:	Projekt strefy organizacji Oznakowanie drogi gminnej - strefa 30			Opis
LOKALIZACJA:	Wola, ul. Lipowa			
DATA:	10.2019	SKALA:	1:500	Rysunek
				1

STACJA WYKONAWCZA
ul. ... 43 20076202

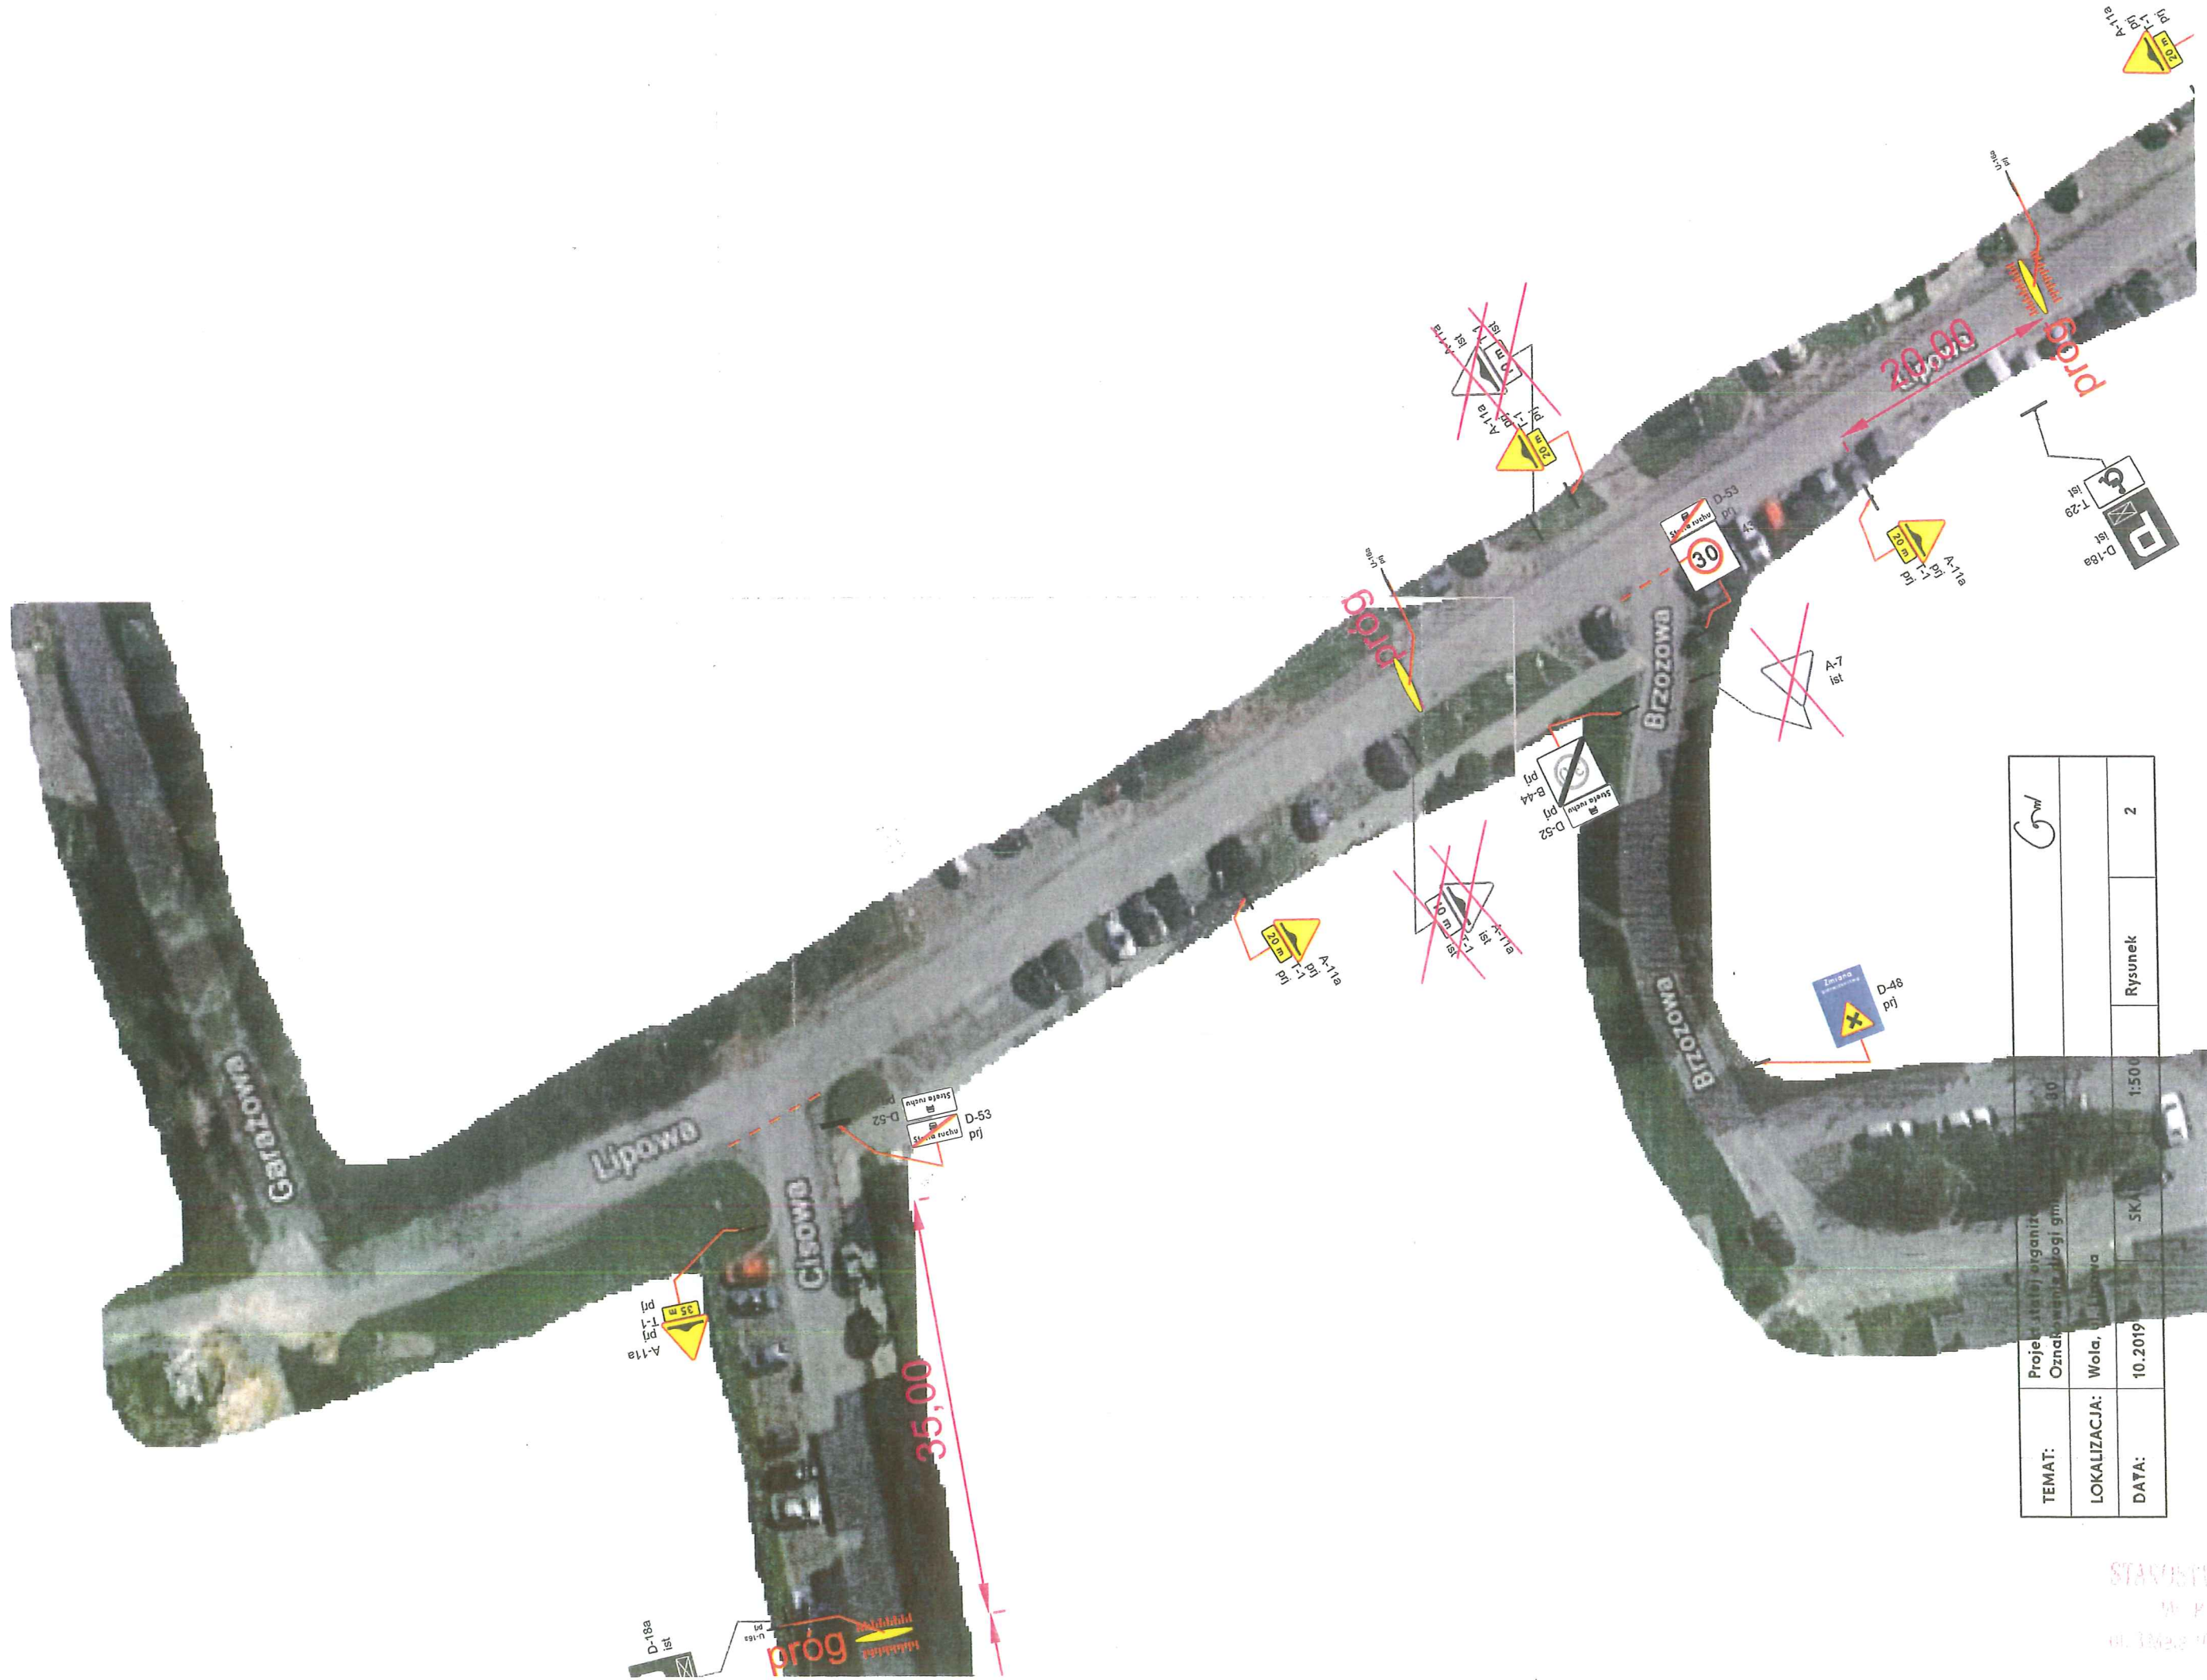


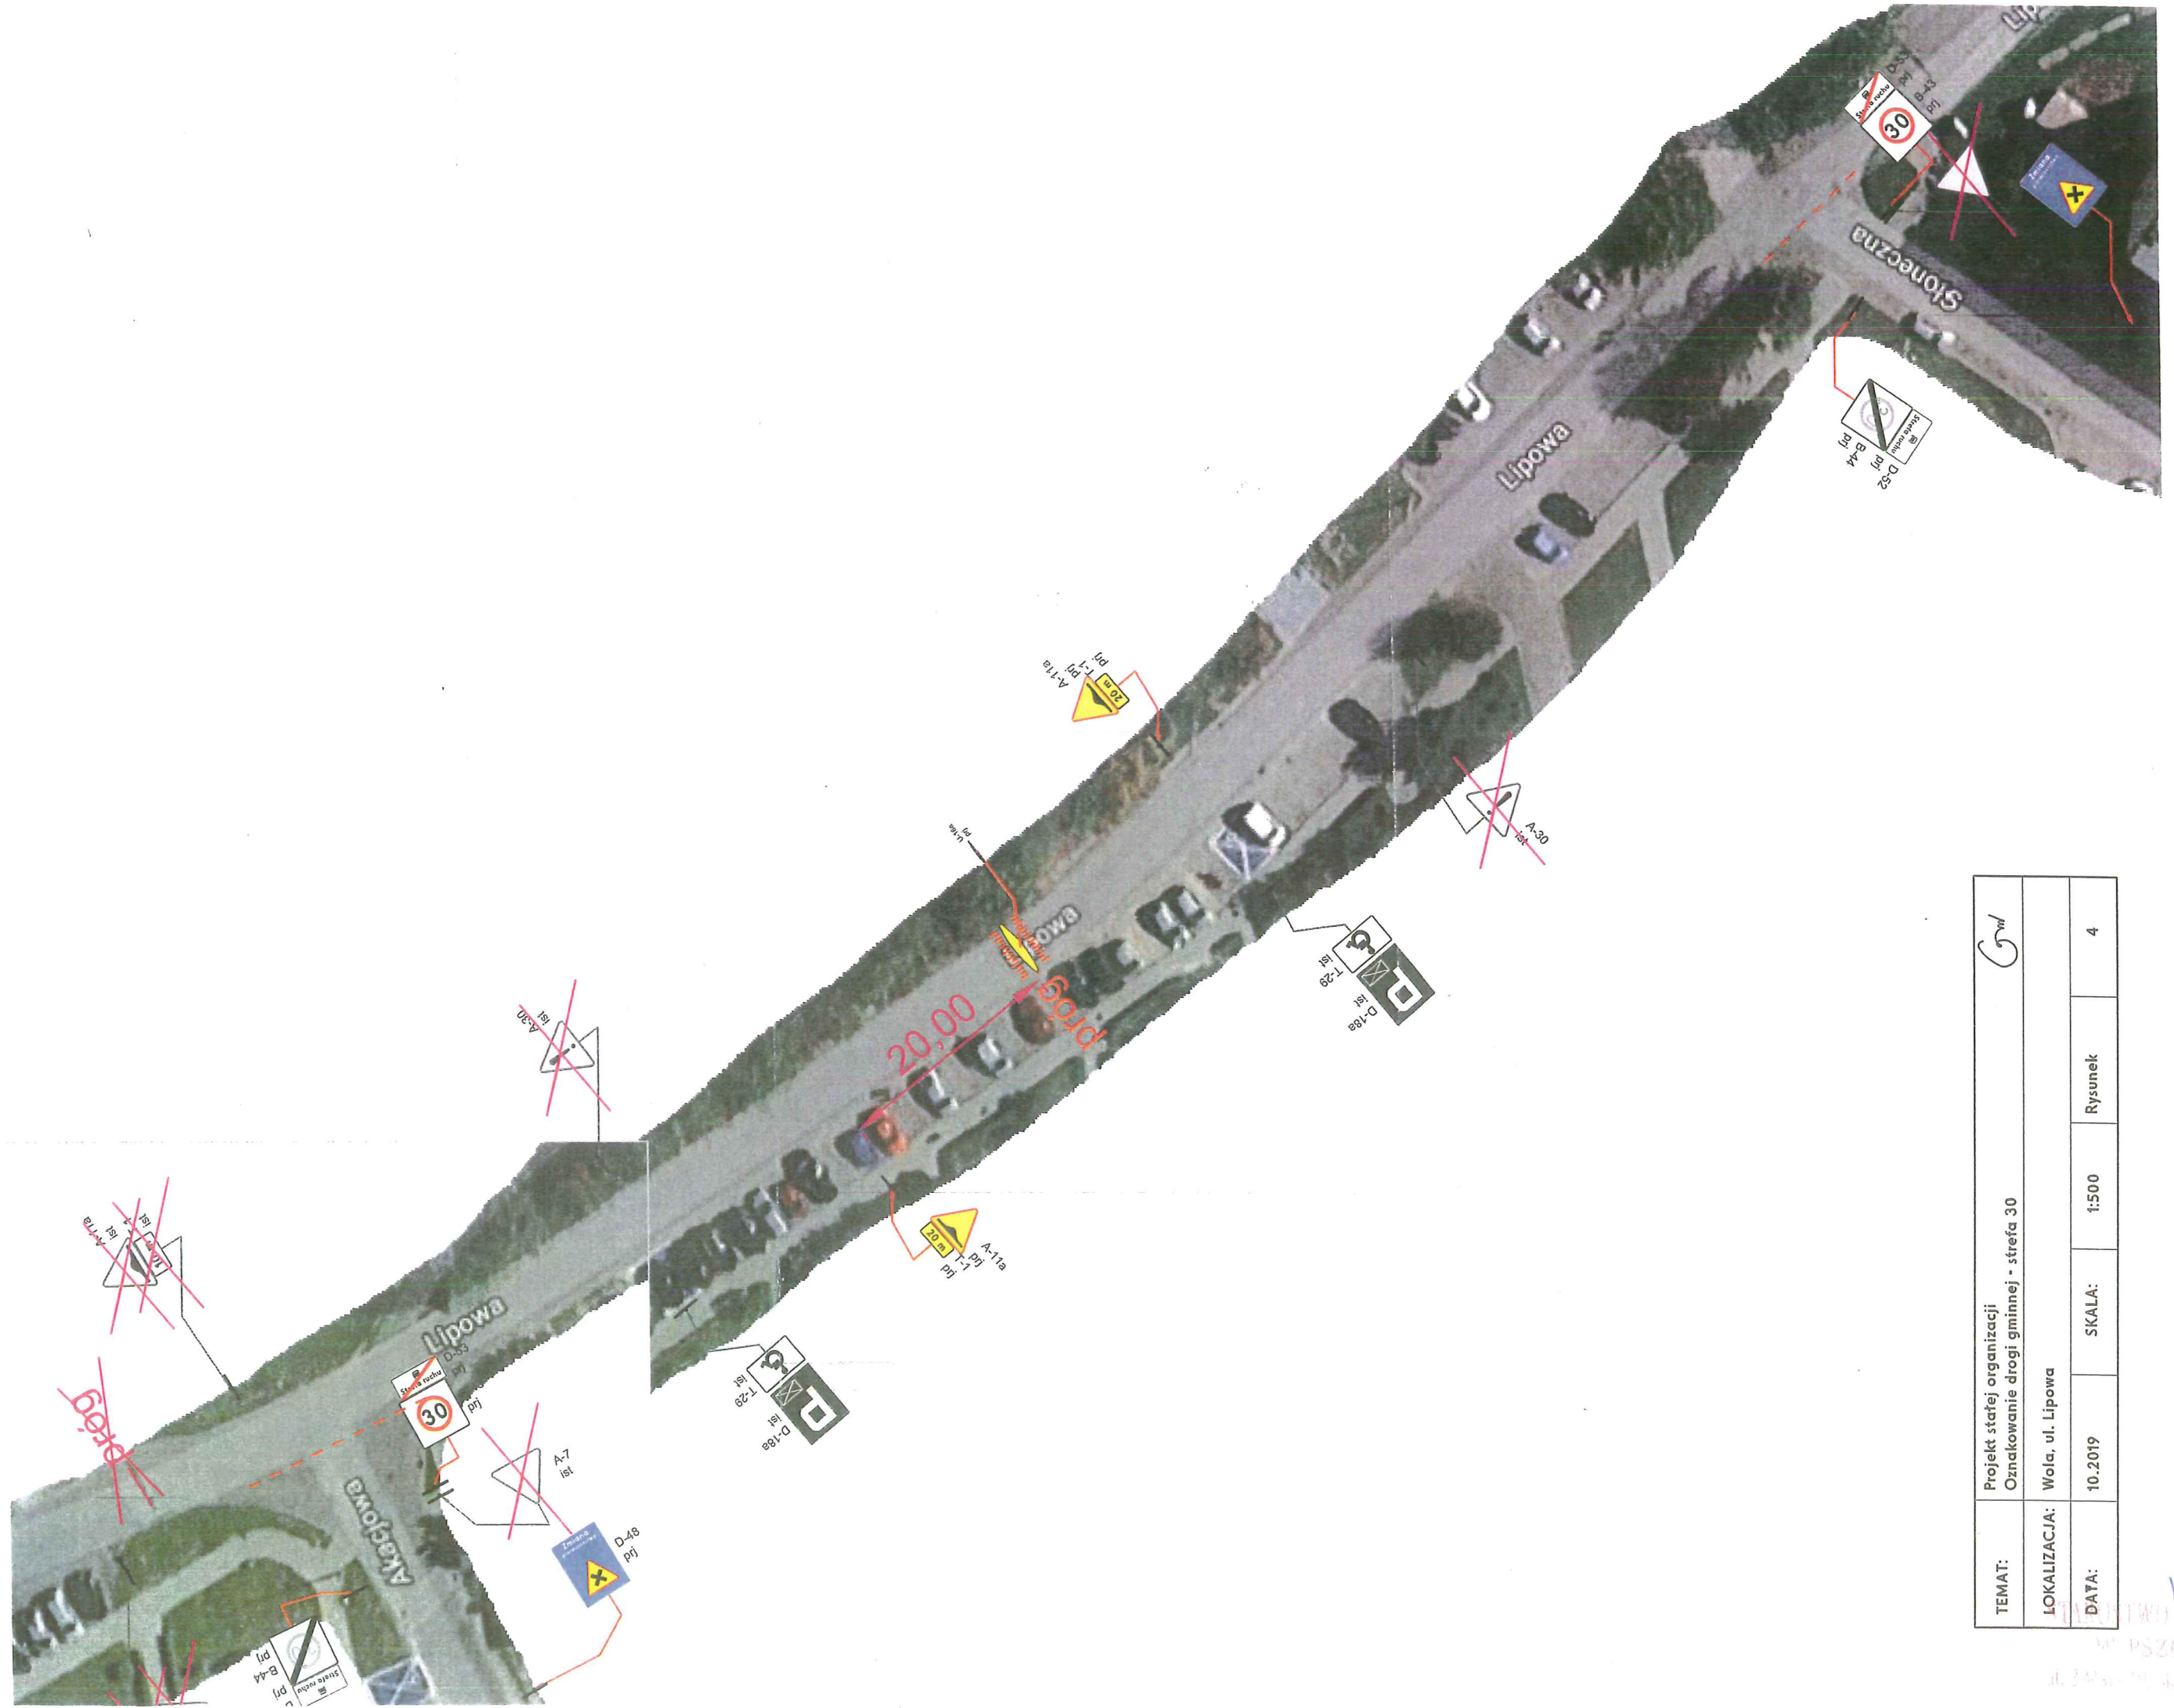
TEMAT:	Projekt stałej organizacji ruchu		Gm
LOKALIZACJA:	Wola, ul. Lipowa		
DATA:	10.2019	SKALA	1:500
		Rysunek	2

STAWISZCZANIE
 W PSZCZOLNIE
 ul. Tysiąc 16, 43-200 Pszczółki

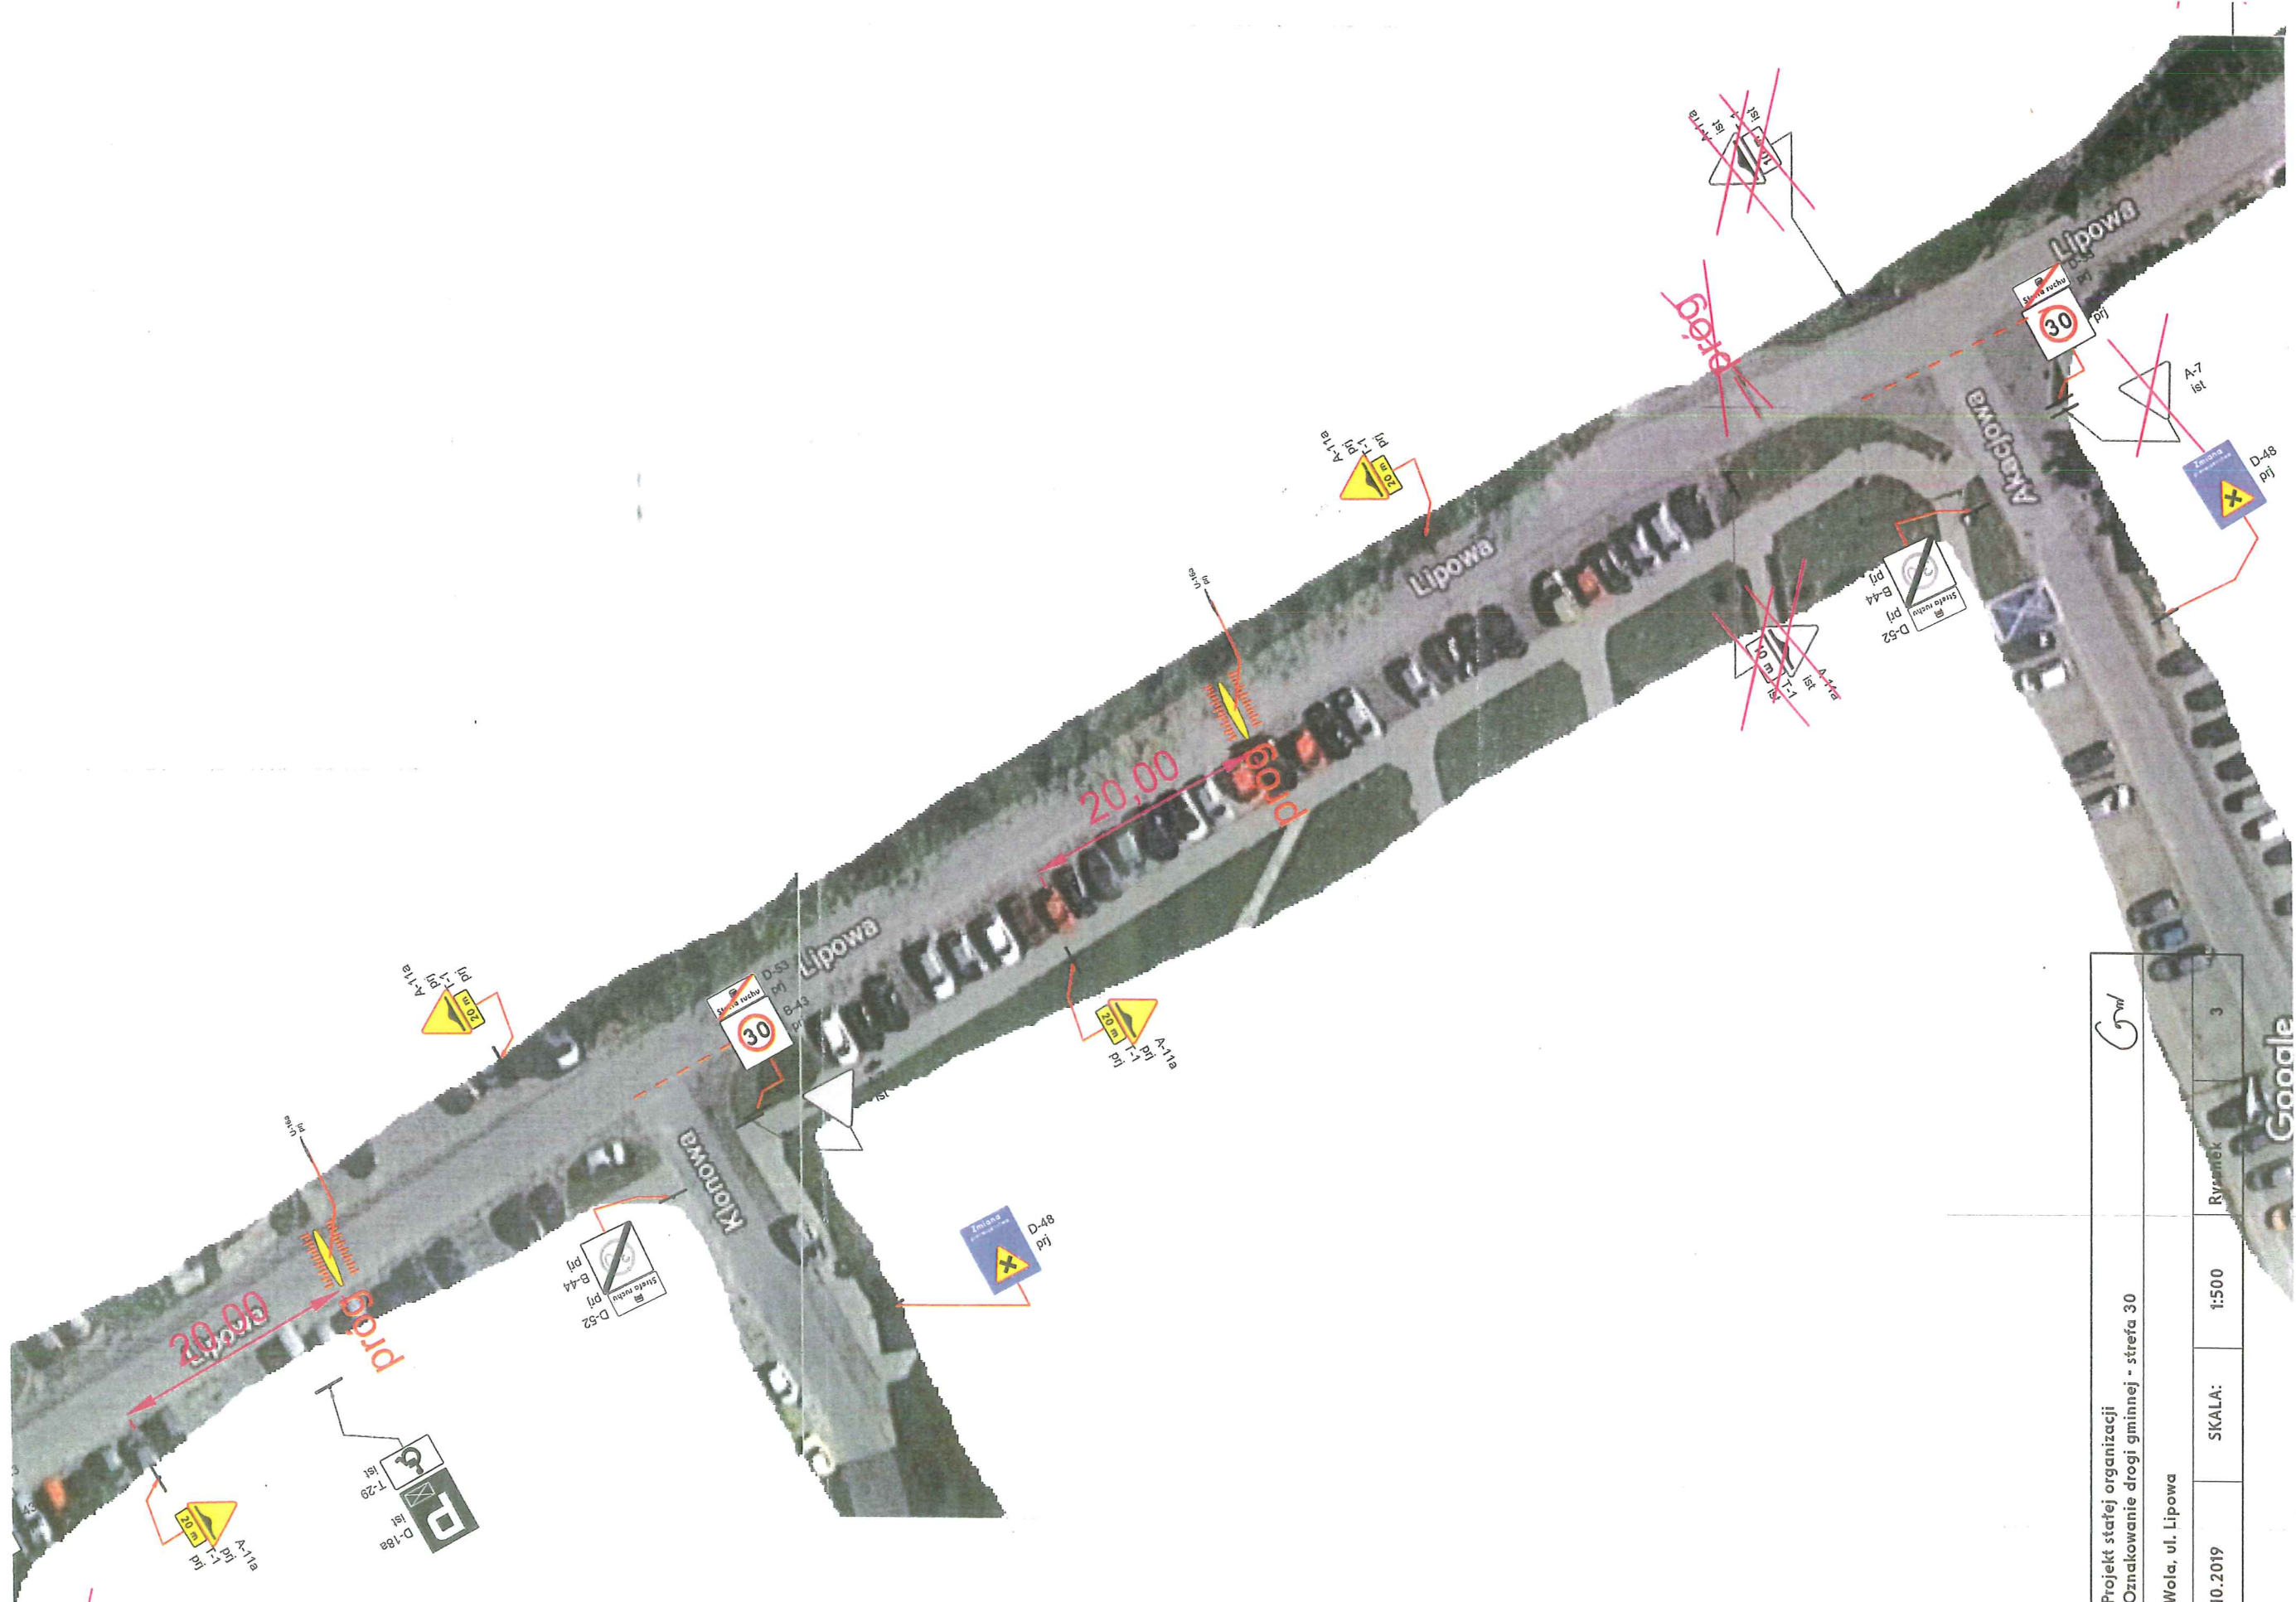

TEMAT:	Projekt strefy organizacji Oznakowanie drogi gminnej - strefa 30		
LOKALIZACJA:	Wola, ul. Lipowa		
DATA:	10.2019	SKALA:	1:500
			Rysunek 3


 ul. 194/10, 43-200 Poczysko




TEMAT:	Projekt strefy organizacji Oznakowanie drogi gminnej - strefa 30			4
LOKALIZACJA:	Wola, ul. Lipowa			
DATA:	10.2019	SKALA:	1:500	Rysunek

WYSTAWIŁ: *[Signature]*
 PSZOCZYŃSKIE
 ul. 3 Maja 10, 43-201 Pszczyn




TEMAT:	Projekt strefy organizacji Oznakowanie drogi gminnej - strefa 30				Gmł
LOKALIZACJA:	Wola, ul. Lipowa				
DATA:	10.2019	SKALA:	1:500	Rysunek	5

PRACOWNIA
 W PS/OZNIE
 ul. Szwajc. 43-200 18222

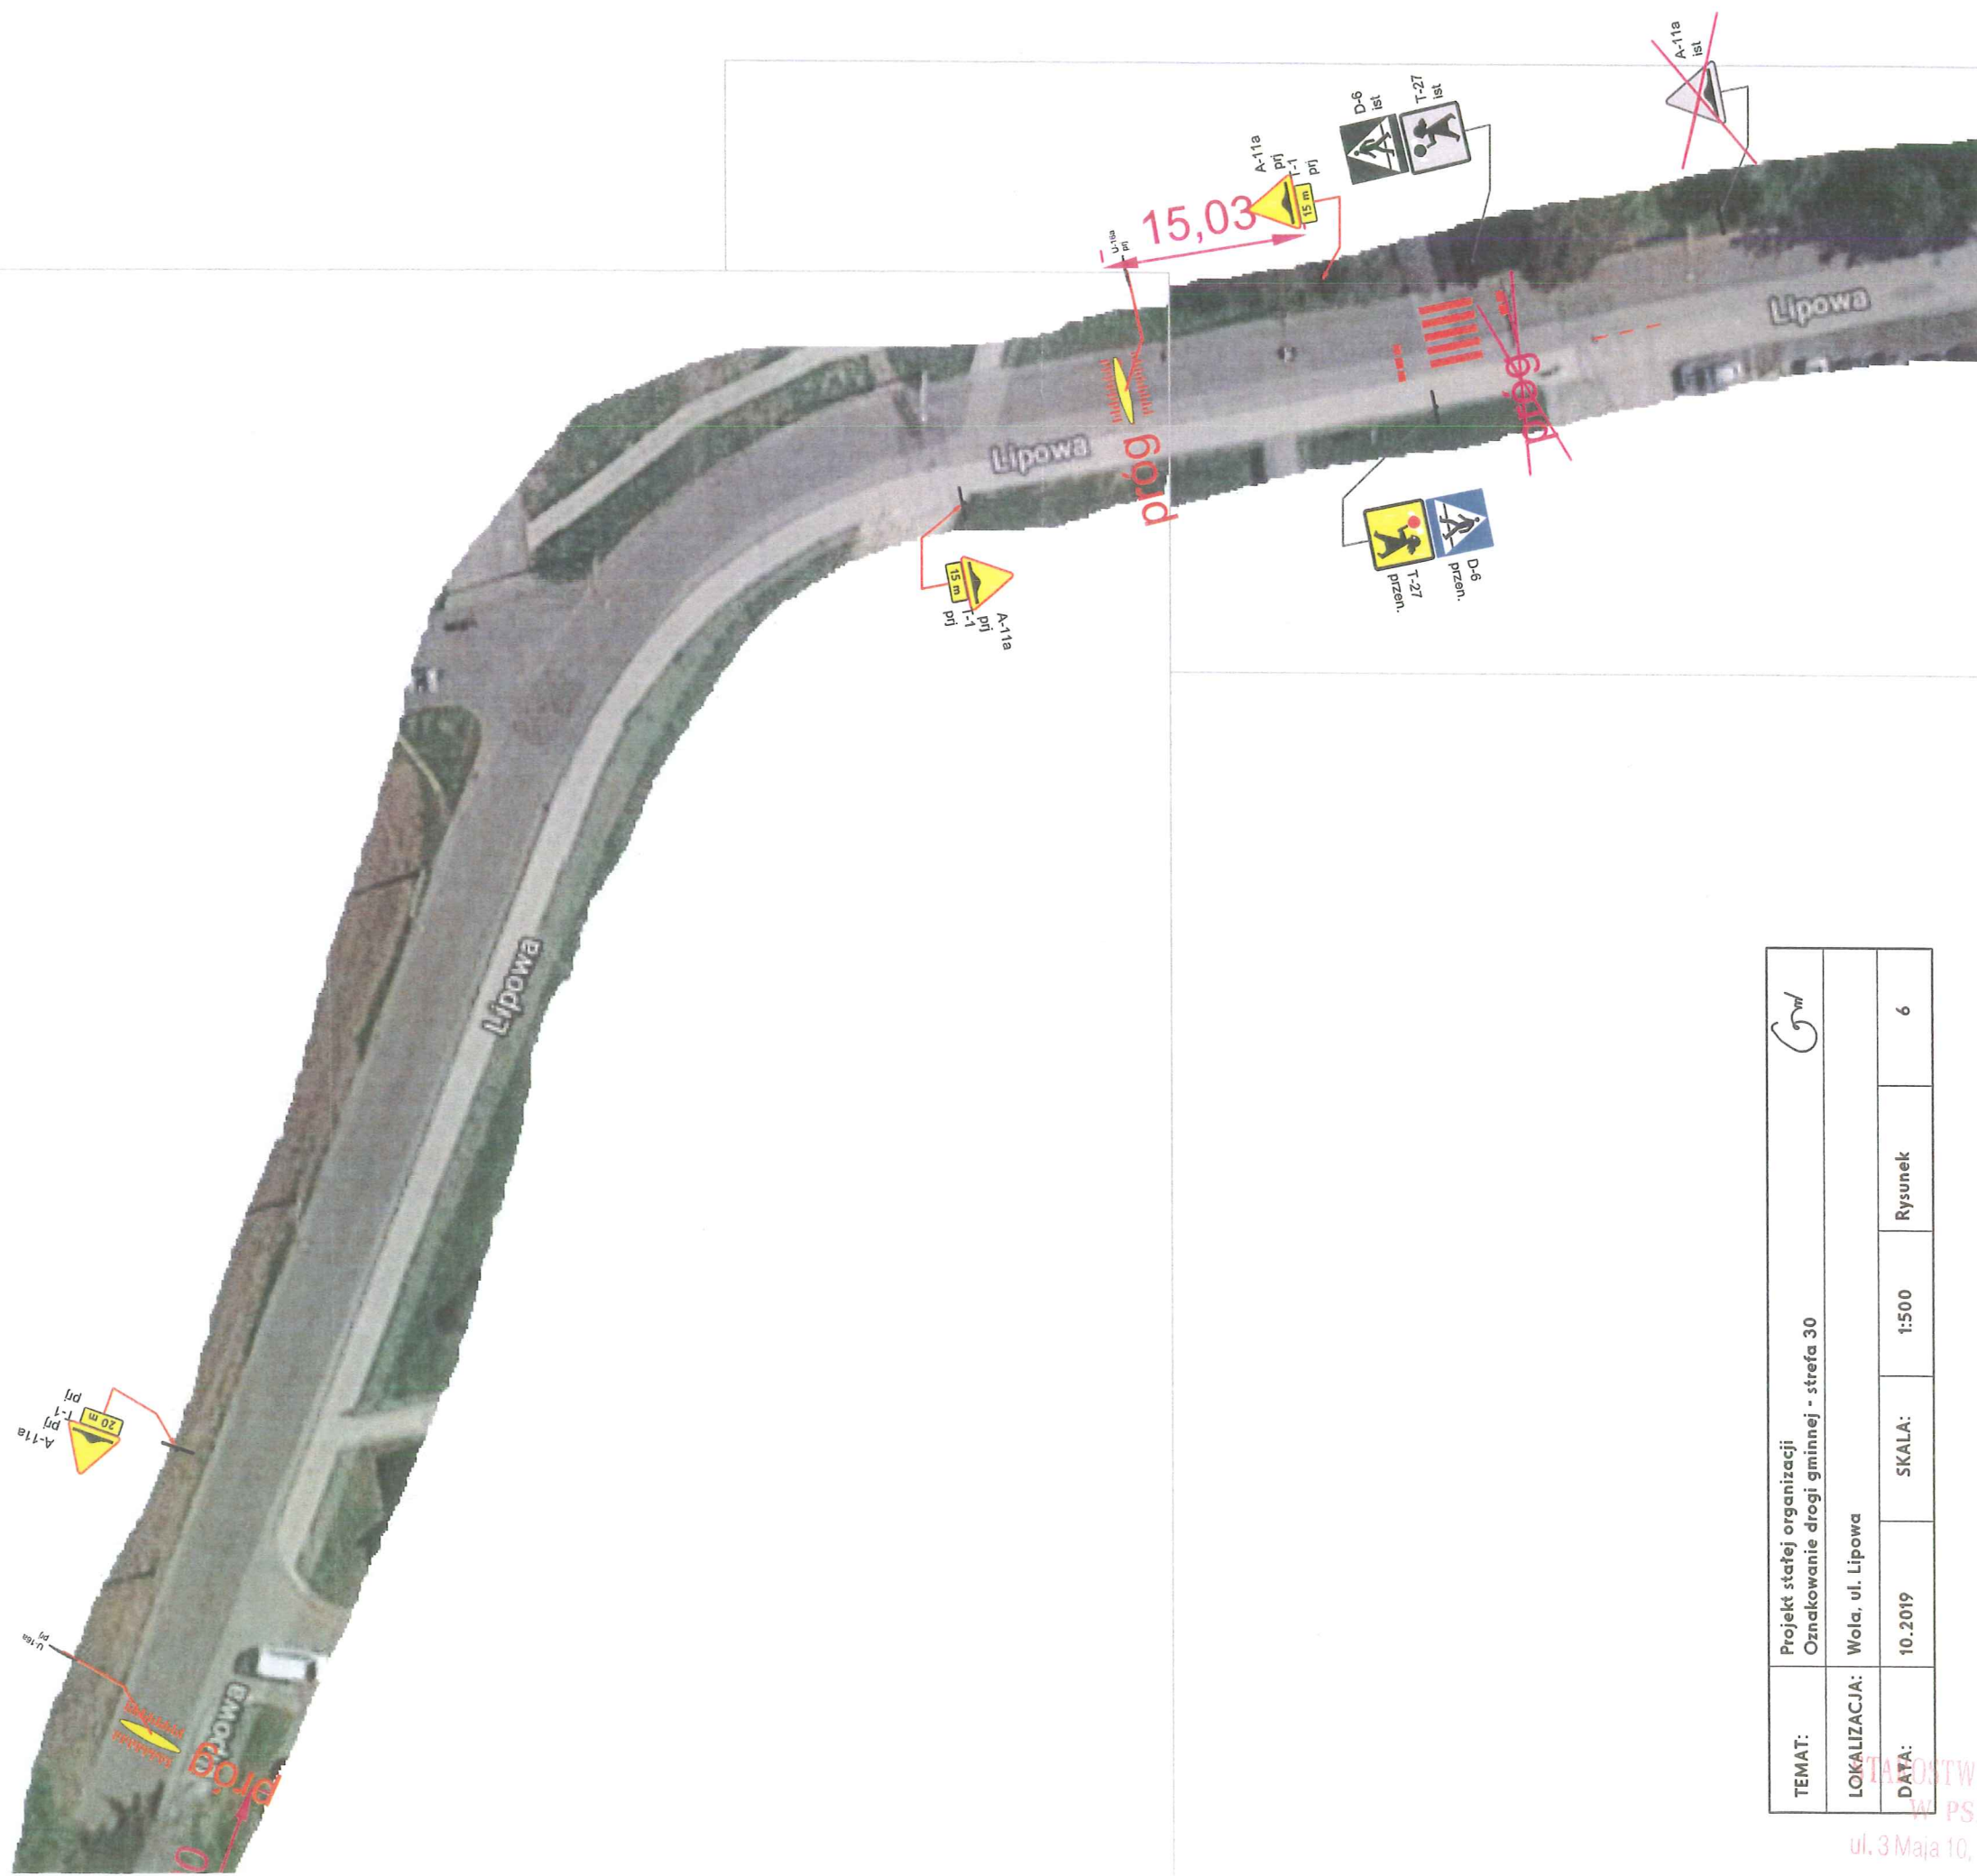

TEMAT:	Projekt stałej organizacji Oznakowanie drogi gminnej - strefa 30				
LOKALIZACJA:	Wola, ul. Lipowa				
DATA:	10.2019	SKALA:	1:500	Rysunek	6

Gm

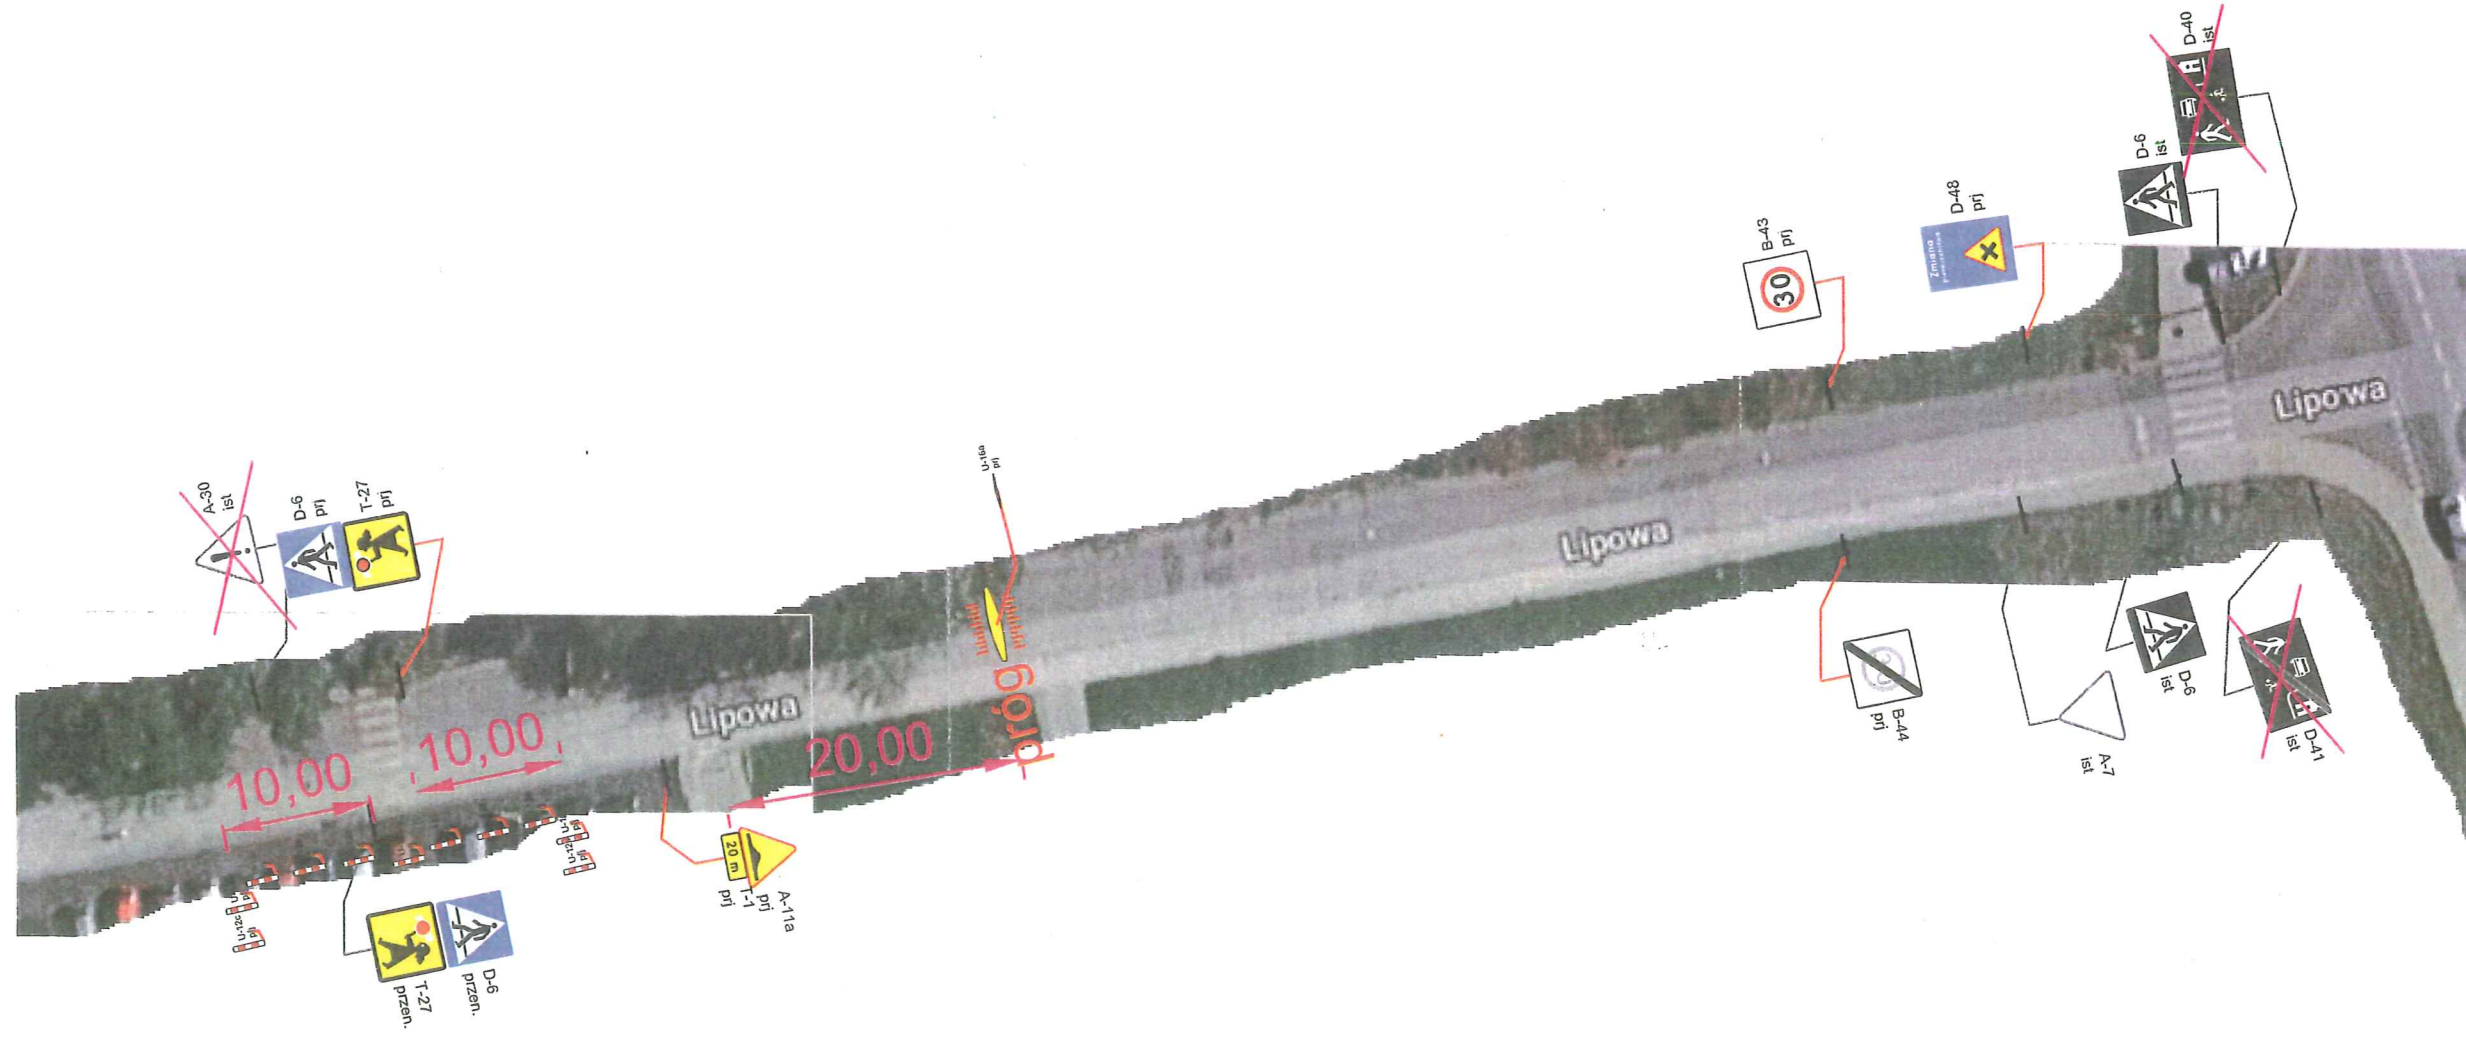

TEMAT:	Projekt strefy organizacji Oznakowanie drogi gminnej - strefa 30					
LOKALIZACJA:	Wola, ul. Lipowa					
DATA:	10.2019	SKALA:	1:500	Rysunek	7	

Gm

10.3.2019 10:56:52